


first floor plan

SCALE: N.T.S.



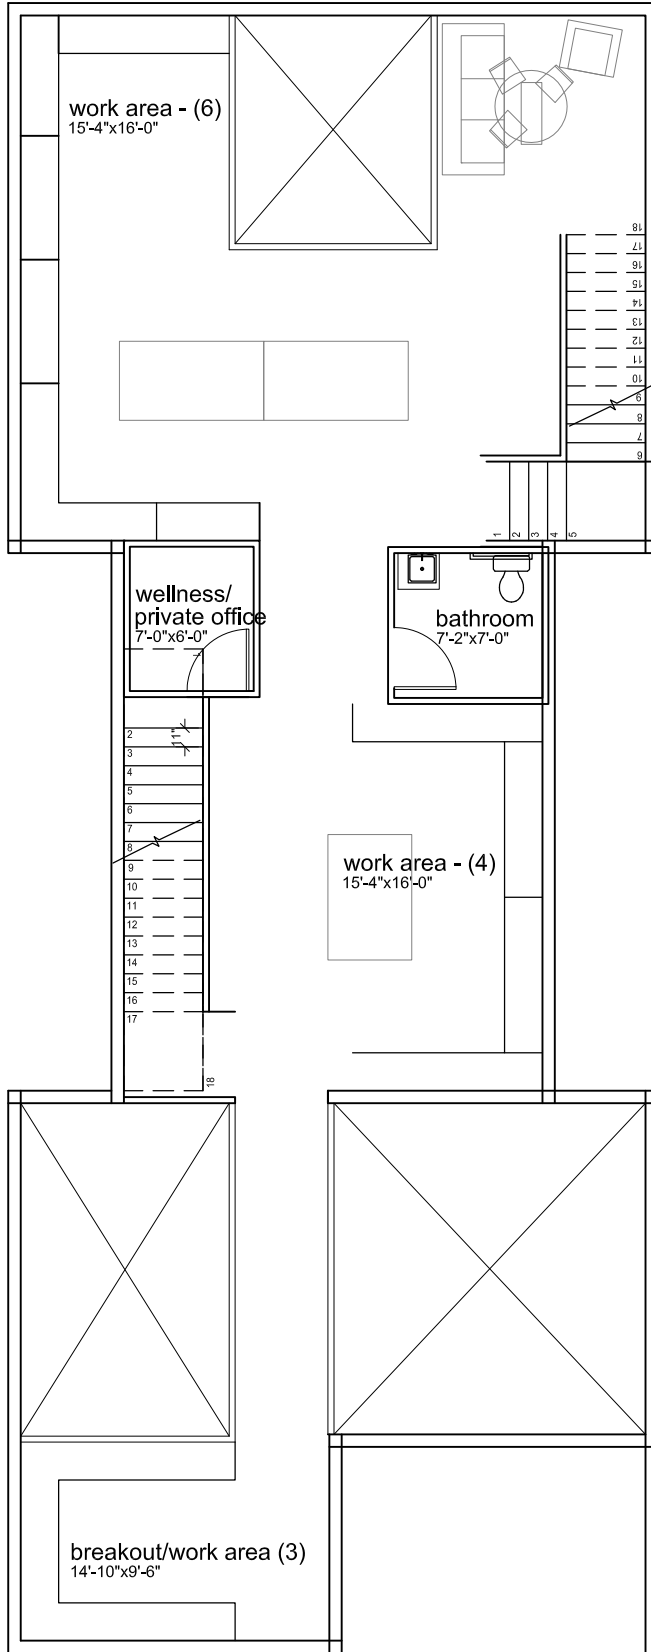

second floor plan

SCALE: N.T.S.

