


garage level

SCALE: N.T.S.




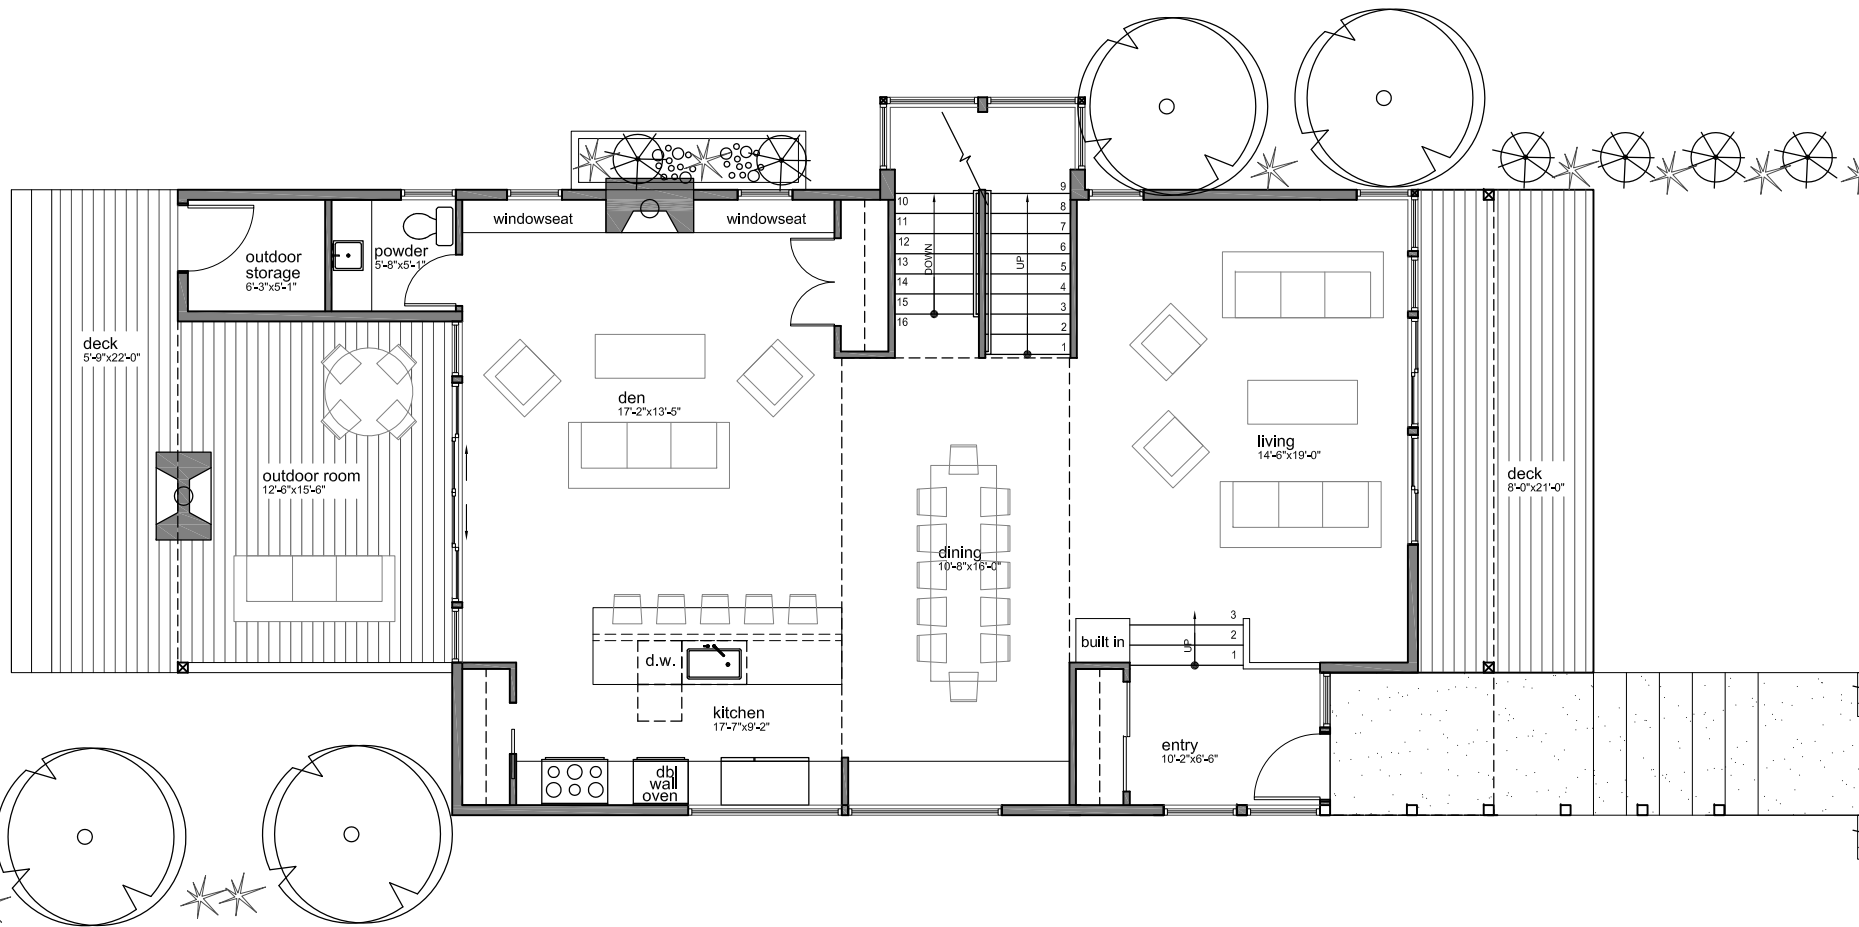

first floor plan

SCALE: N.T.S.




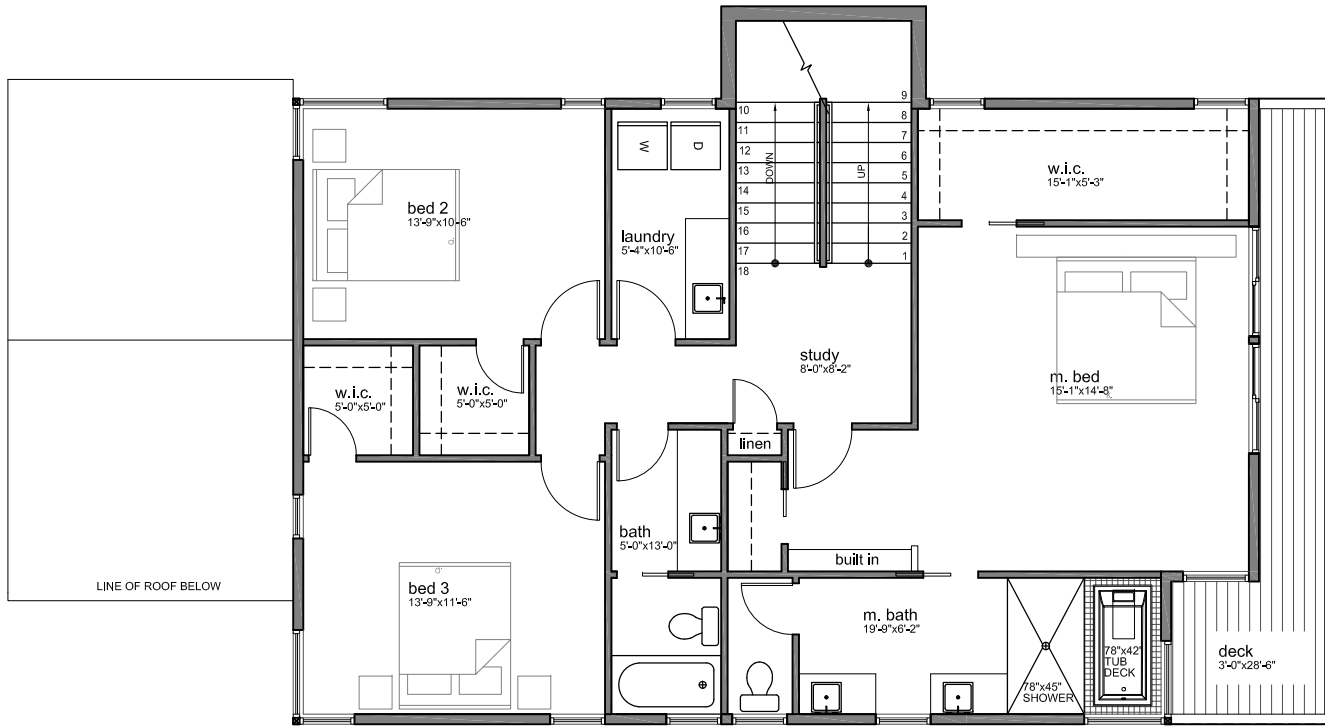

second floor plan

SCALE: N.T.S.




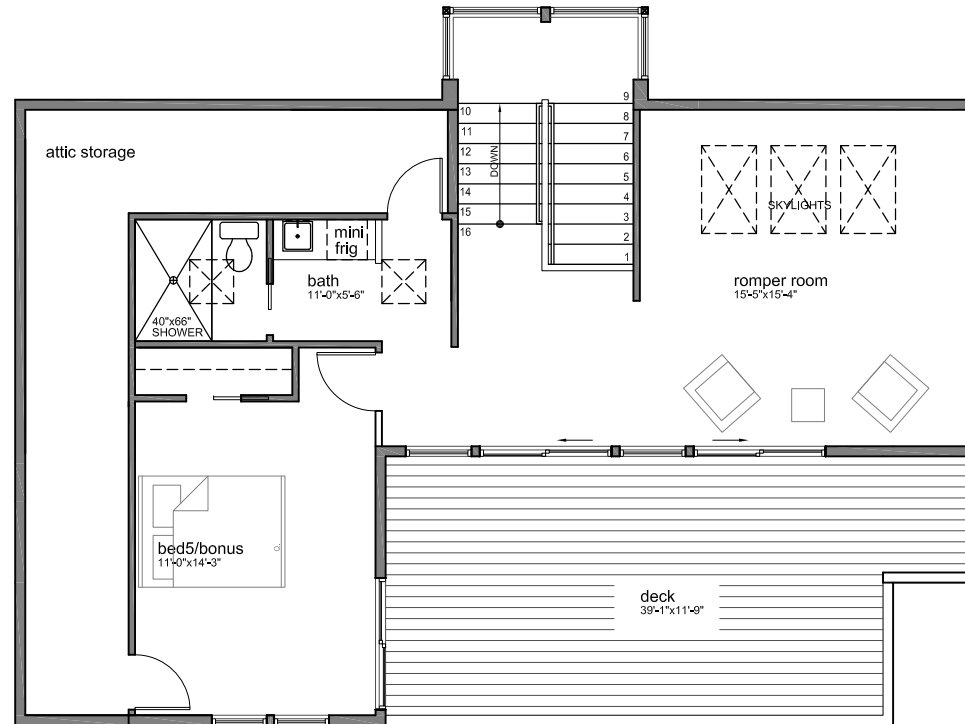

third floor plan

SCALE: 1/4" = 1'




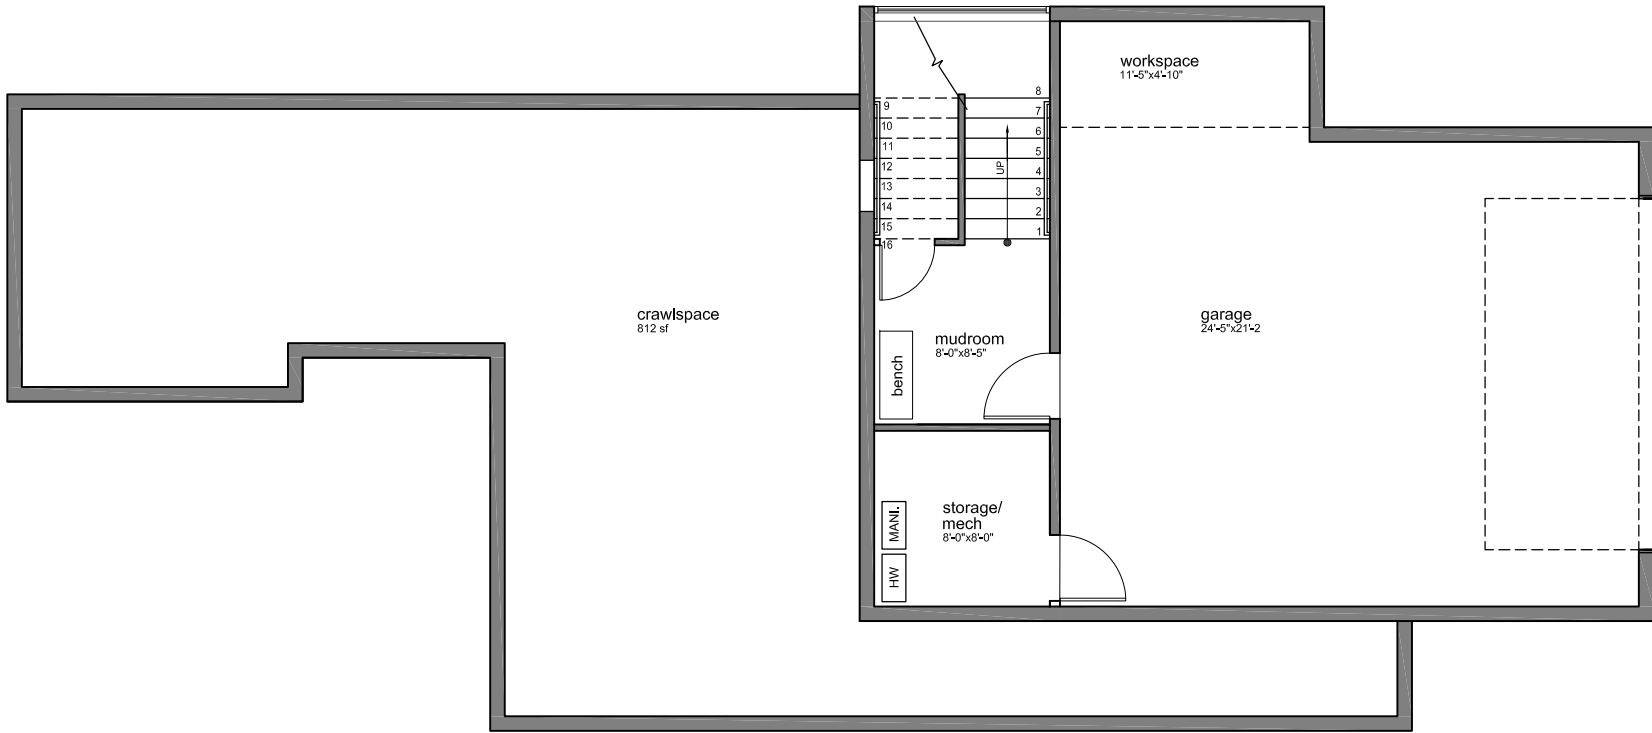


garage level


SCALE: N.T.S.



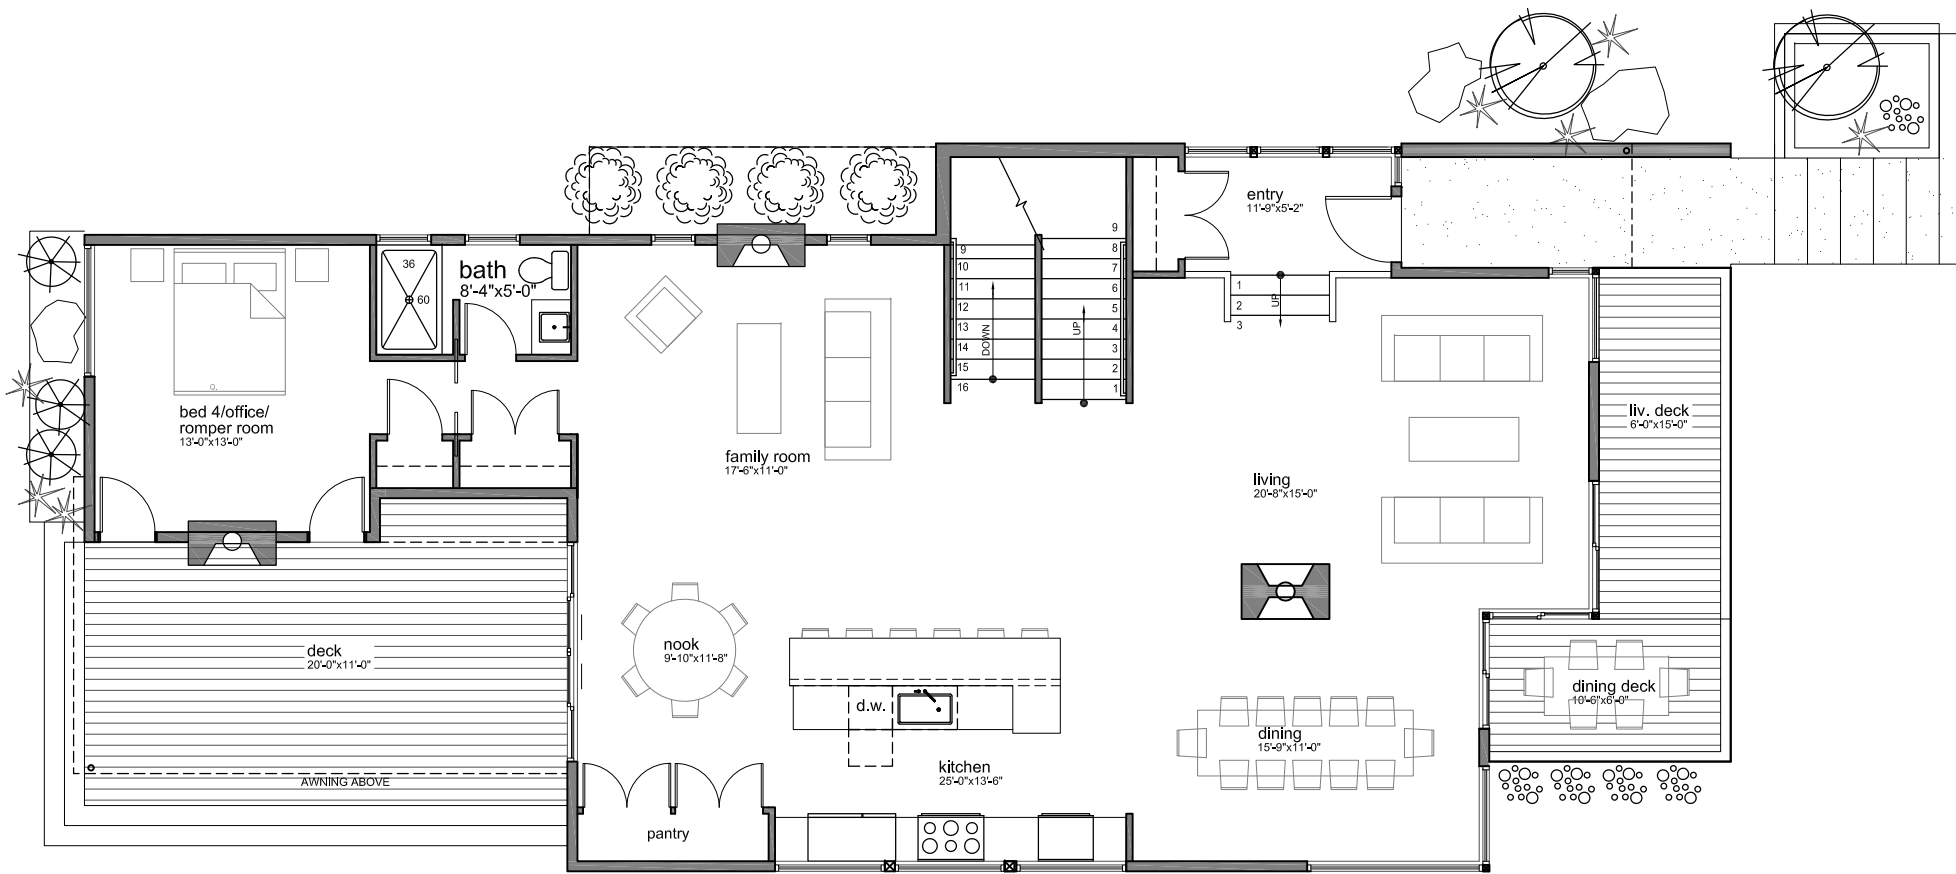

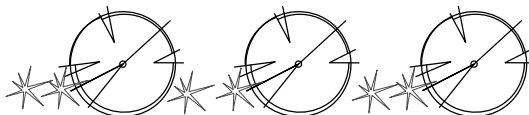

first floor plan

 SCALE: N.T.S.
 



second floor plan

SCALE: N.T.S.

